




Gewerbezone Firma Hans Wegmüller AG und Weilerzone "Haag"

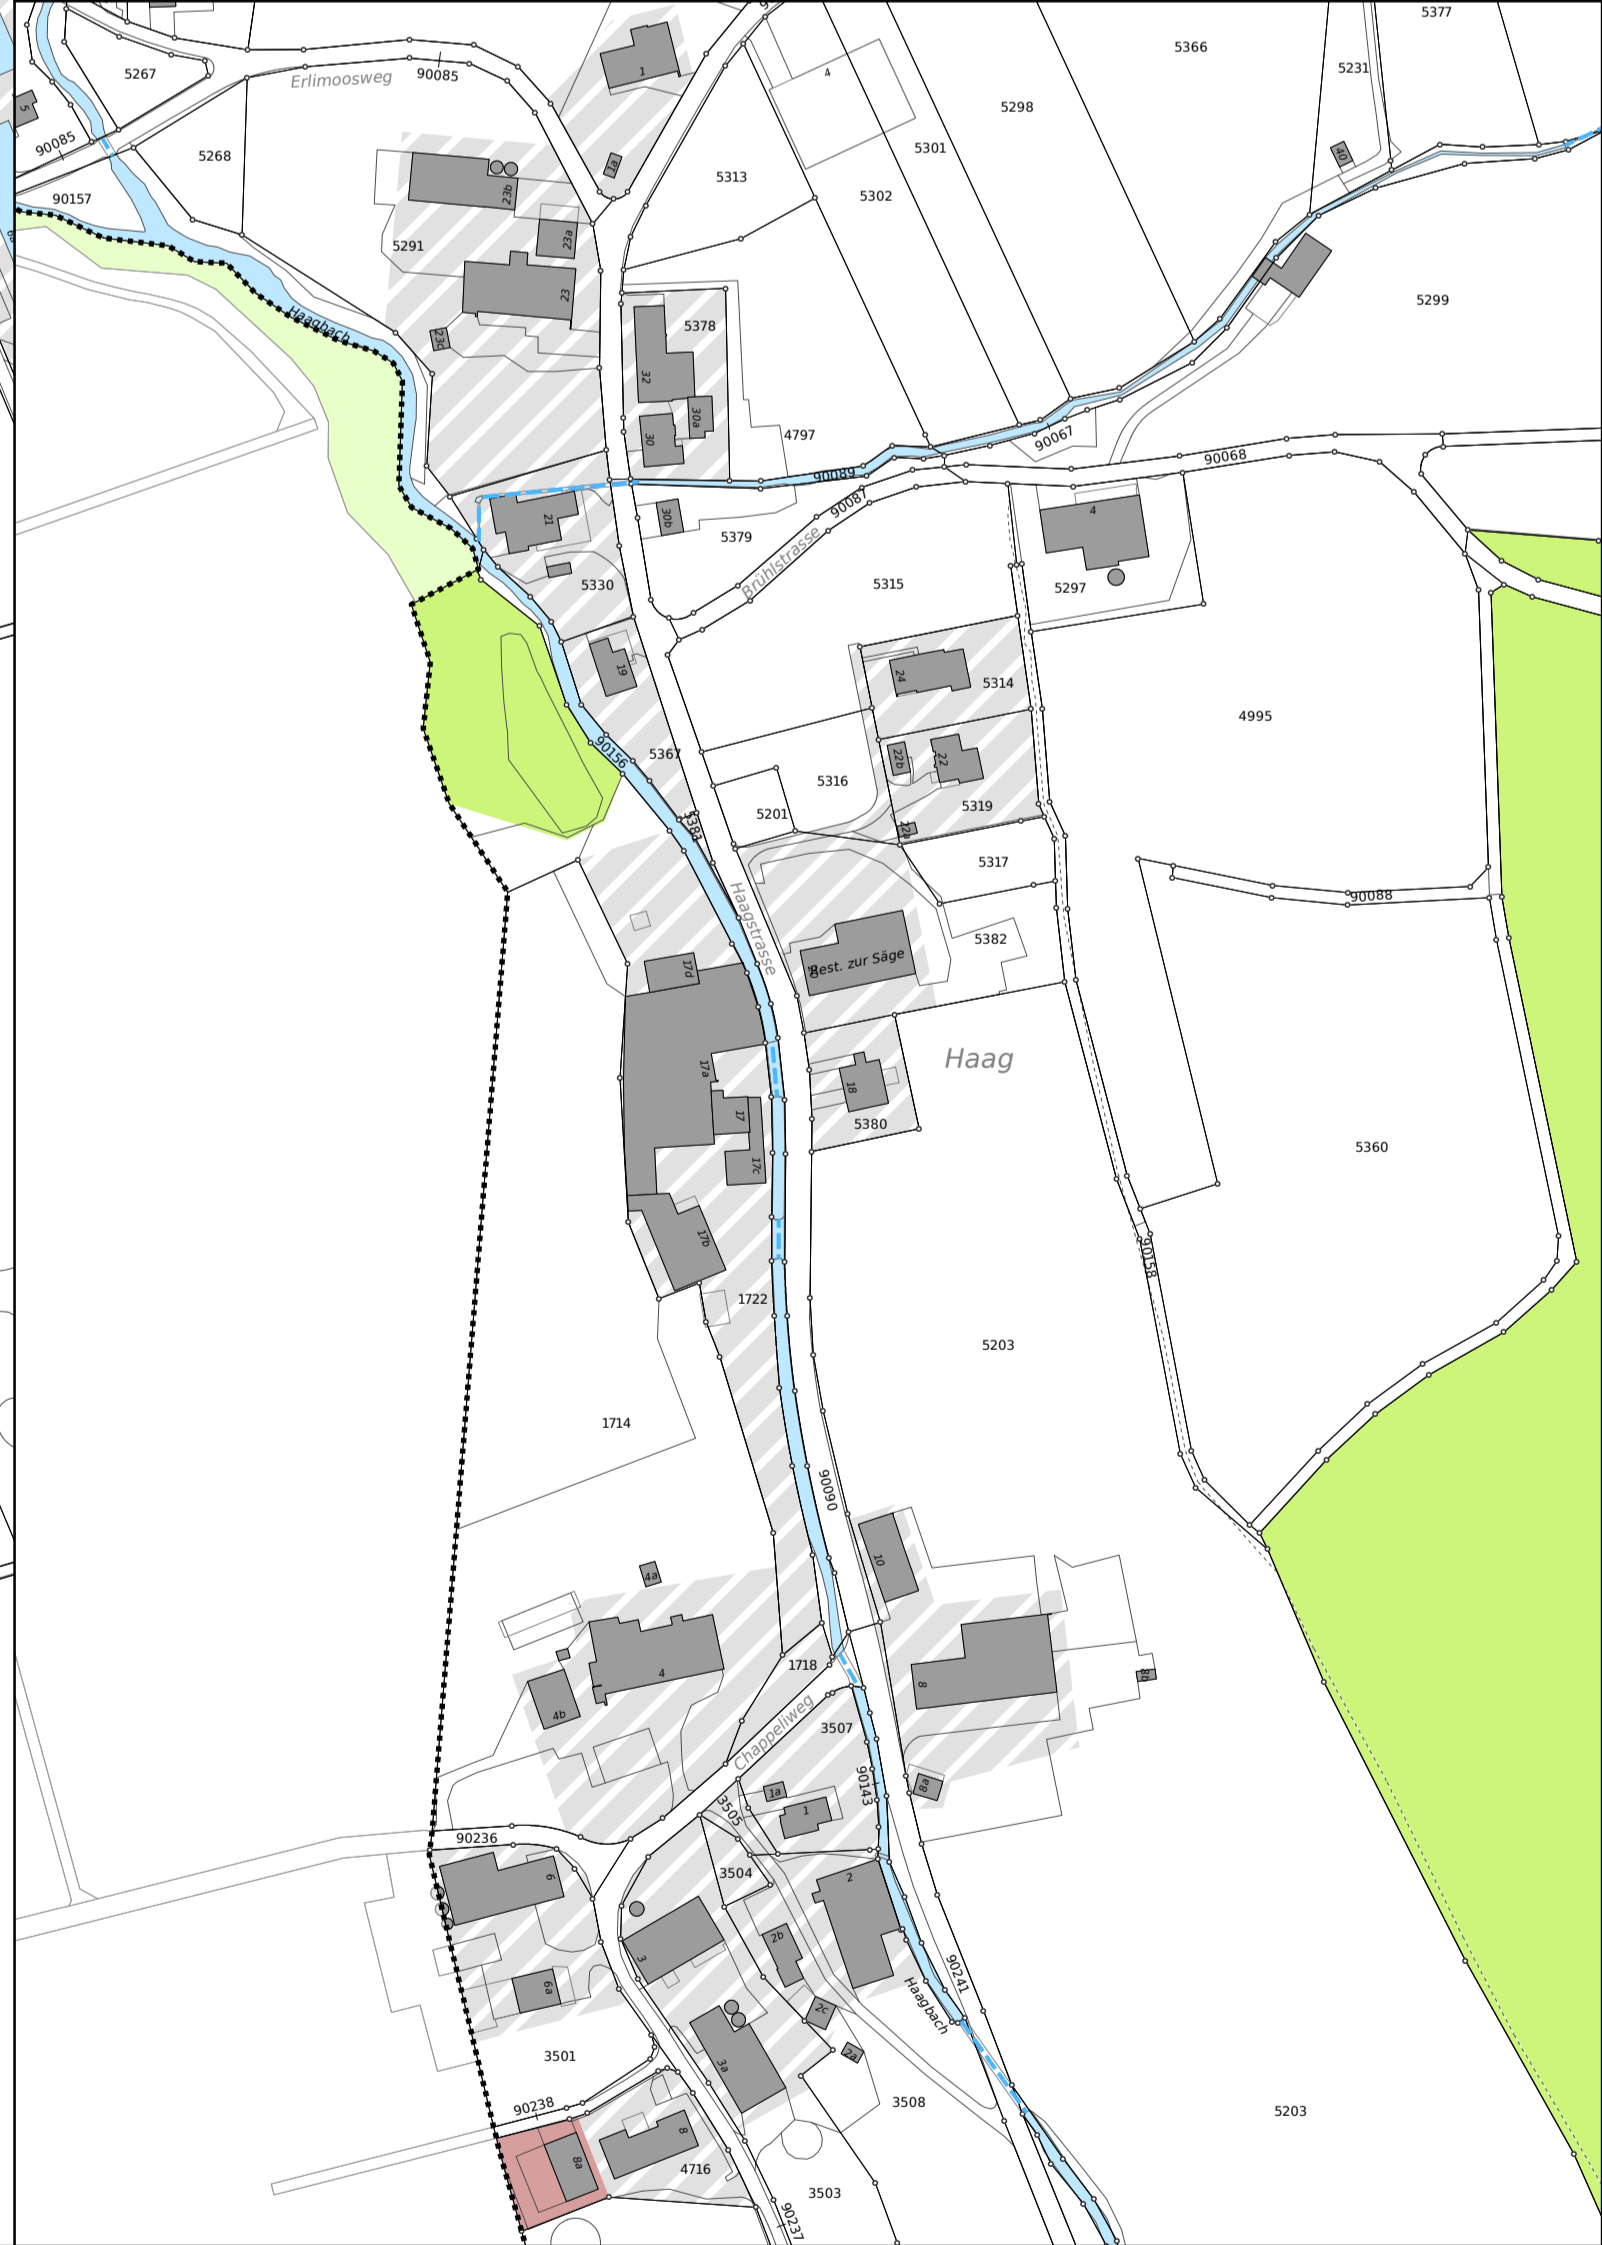

Legende

Überbaute Wohn-, Misch- und Zentrumszonen, Neubauten von April 2000 bis Dezember 2025

9'001	Wohnzone, 1-geschossig
5'387	Wohnzone, 2-geschossig a
86'526	Wohnzone, 2-geschossig b
35'963	Wohnzone, 3-geschossig
4'596	Kernzone neu
1'343	Kernzone alt
15'938	Dorfzone Altreu
2'336	Gewerbezone mit Wohnnutzung
568	'Weilerzone' "Haag"
161'658	Total

Überbaute Arbeitszonen, Neubauten von April 2001 bis Dezember 2025


53'731	Industriezone
--------	---------------

Überbaute Zone für öffentliche Bauten und Anlagen, Neubauten von April 2001 bis Dezember 2025

2'210	Zone für öffentliche Bauten und Anlagen
-------	---

Legende (Symbole)

- Rechtskräftige Bauzone / Rechtskräftige Reservezone
- Hecken und Uferbestockung (gemäss amtlicher Vermessung)
- Wald (gemäss amtlicher Vermessung)
- Gewässer / Gewässer überdeckt, eingedöht (gemäss amtlicher Vermessung)
- Gemeindegrenze

Kanton Solothurn  Einwohnergemeinde Selzach

**Revision der Ortsplanung
Bauentwicklung
2000 bis Dezember 2025**

Situation 1:2'000 orientierend

Index	Datum	Änderungen	gez.	gepr.	geprüft	geprüft
					12.06.2018	
					gezeichnet: mwy	Plan Nr.
					entwurf: bsa + wsl	
					über: mwy	21769 / 22
					geprüft:	17.12.2025 08:53:15
					AV-Grundfläche: vdm	15.12.2025